
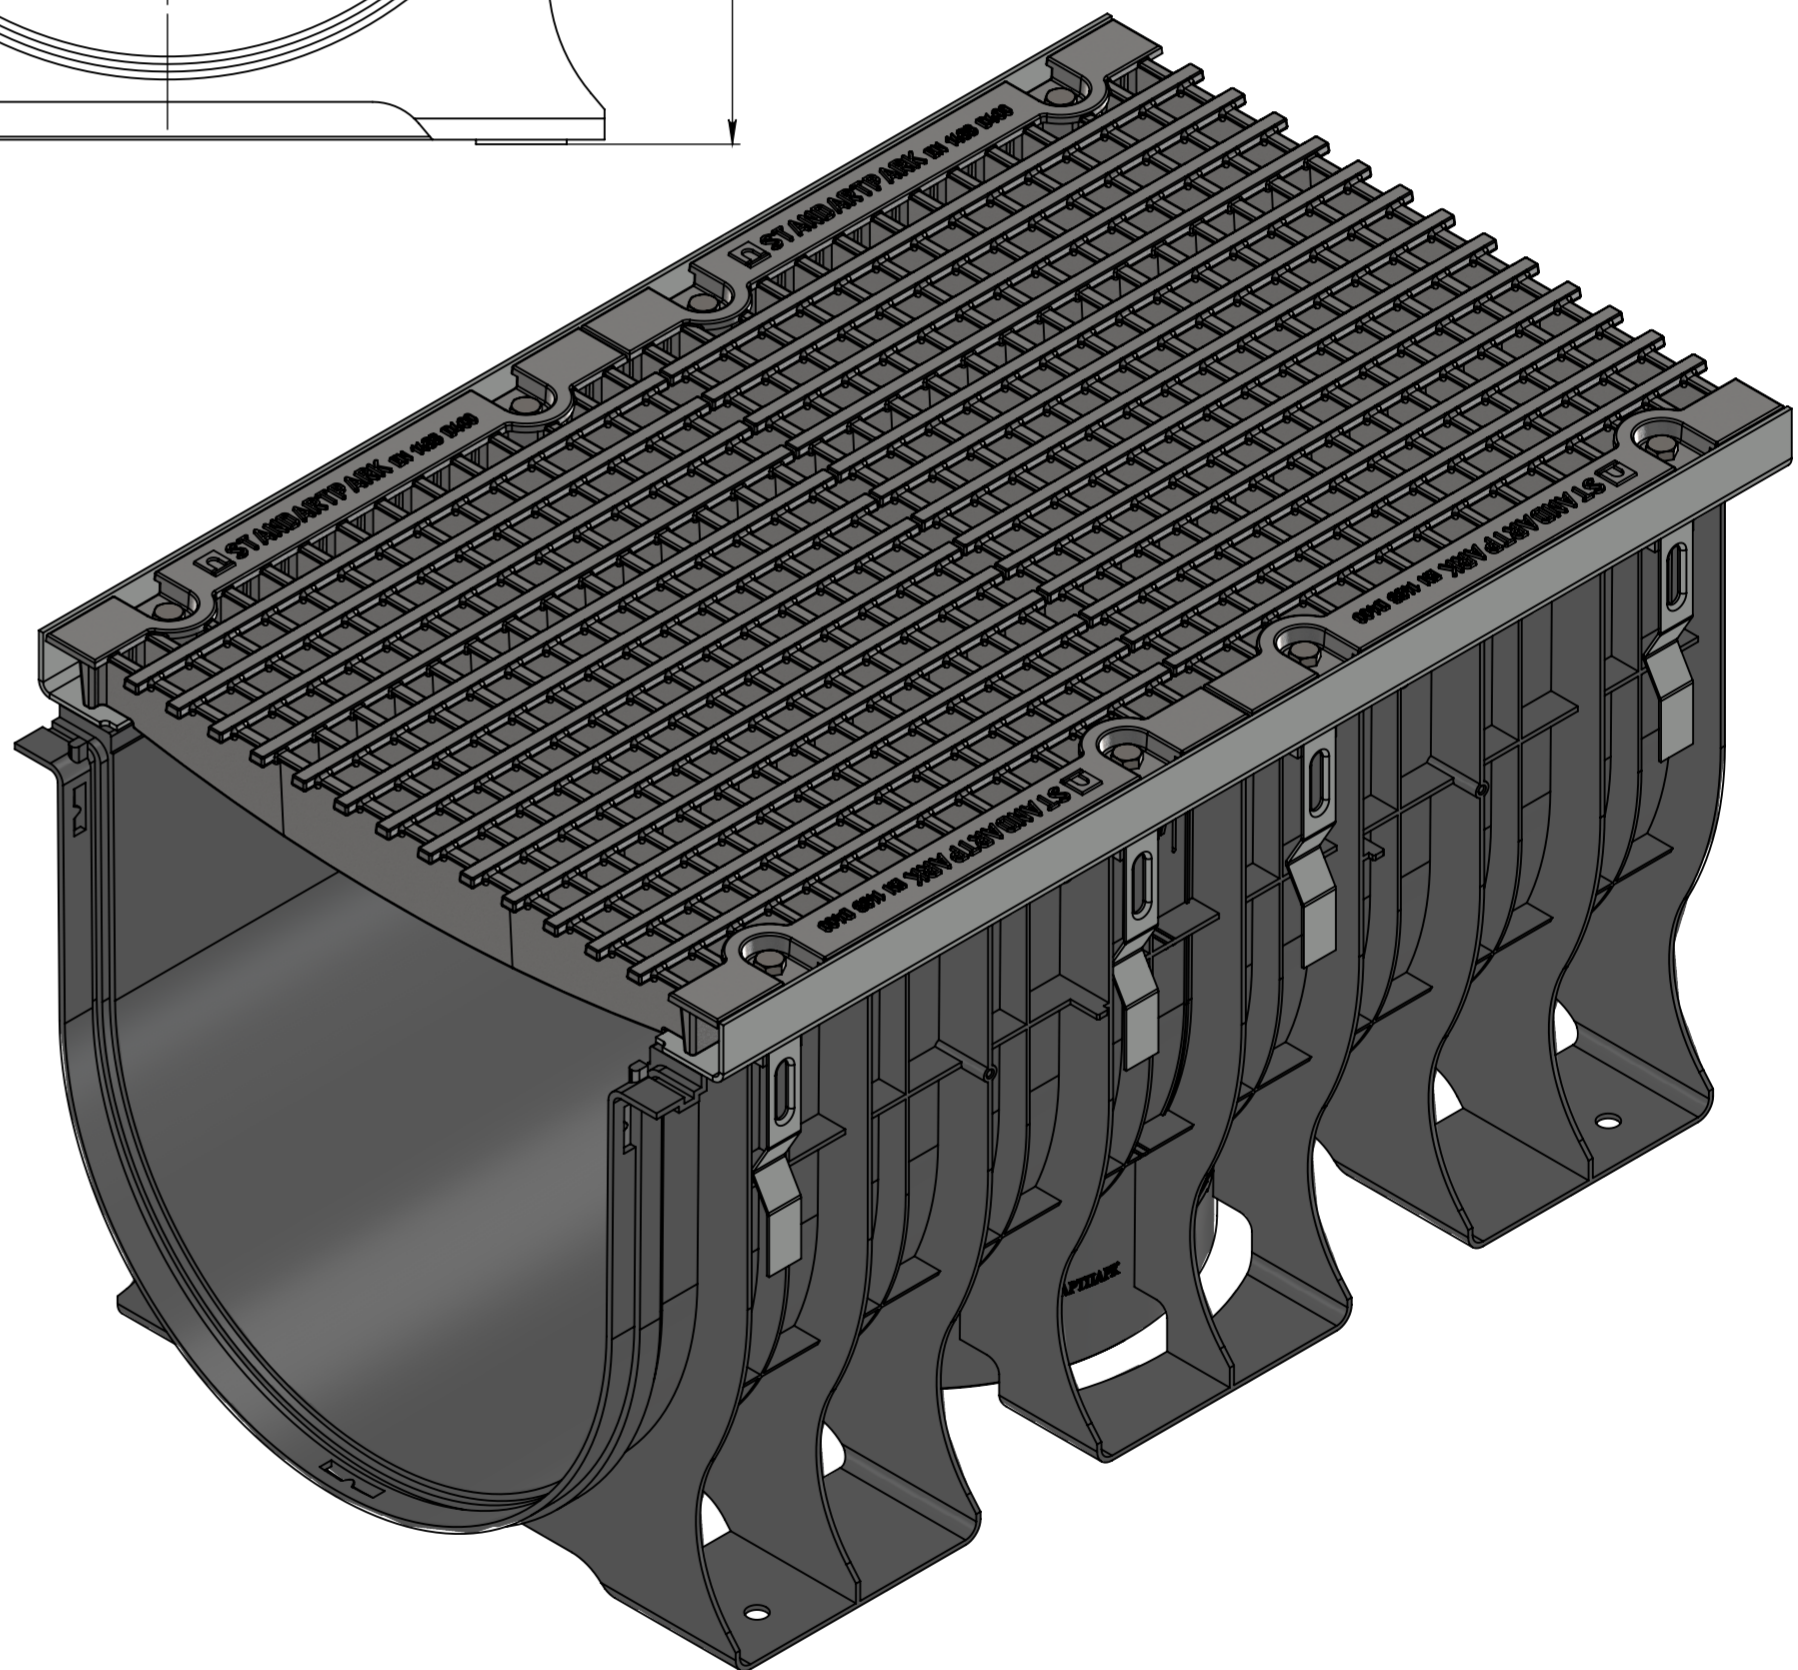
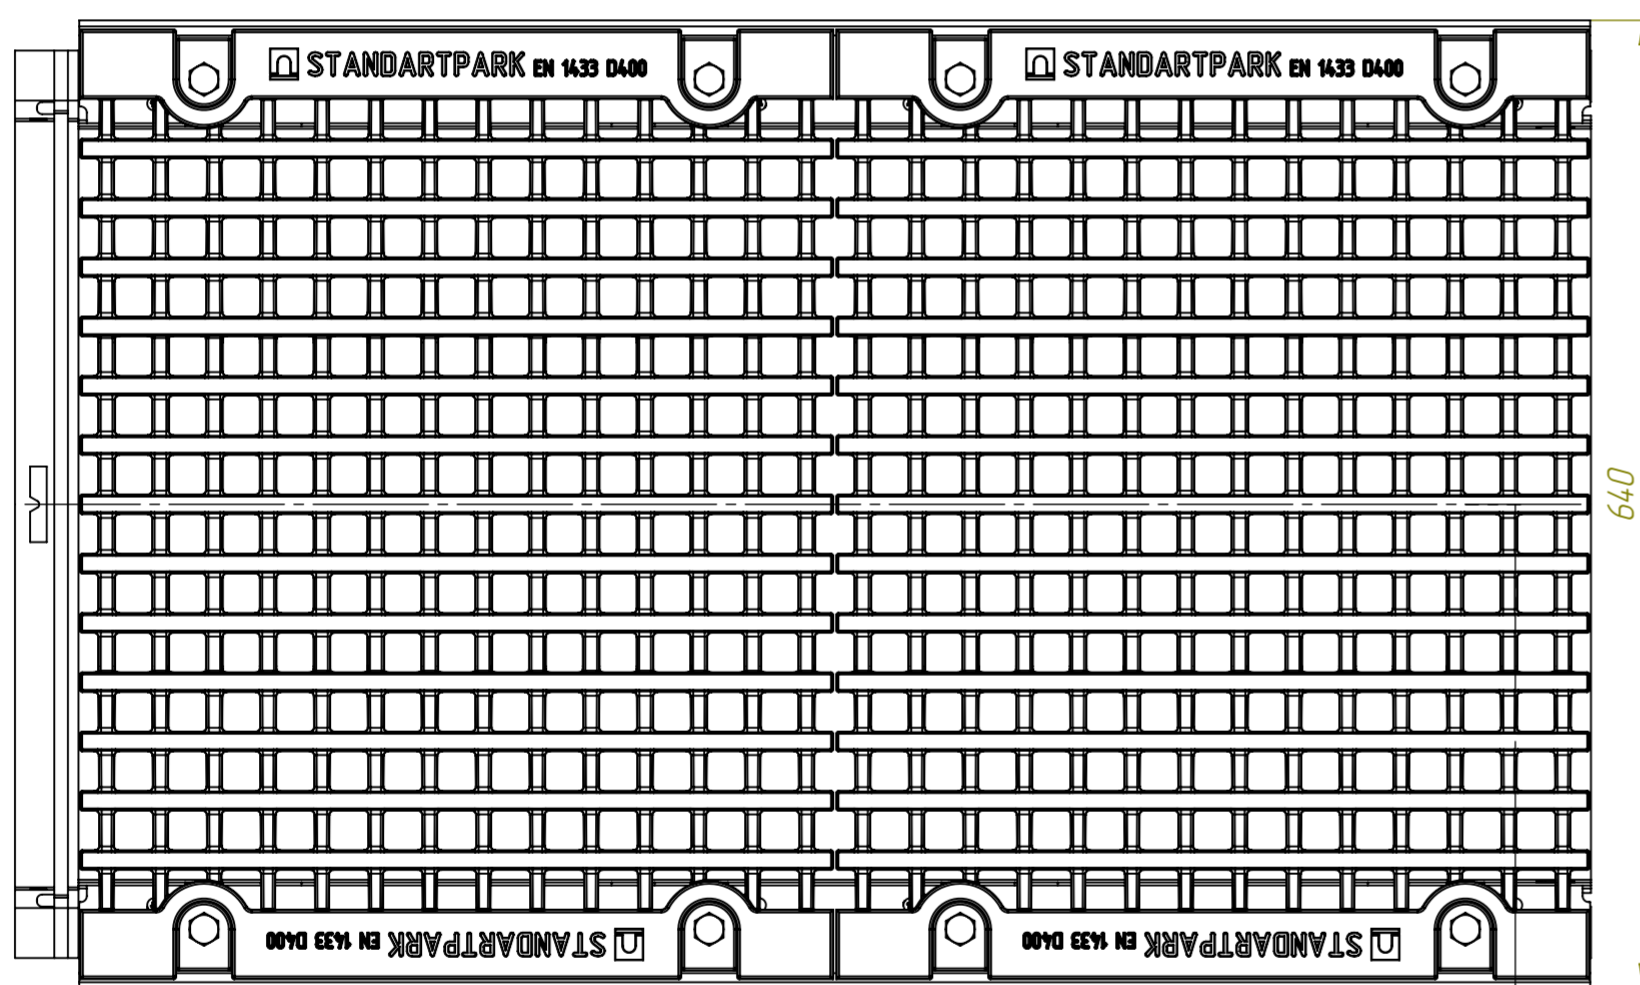
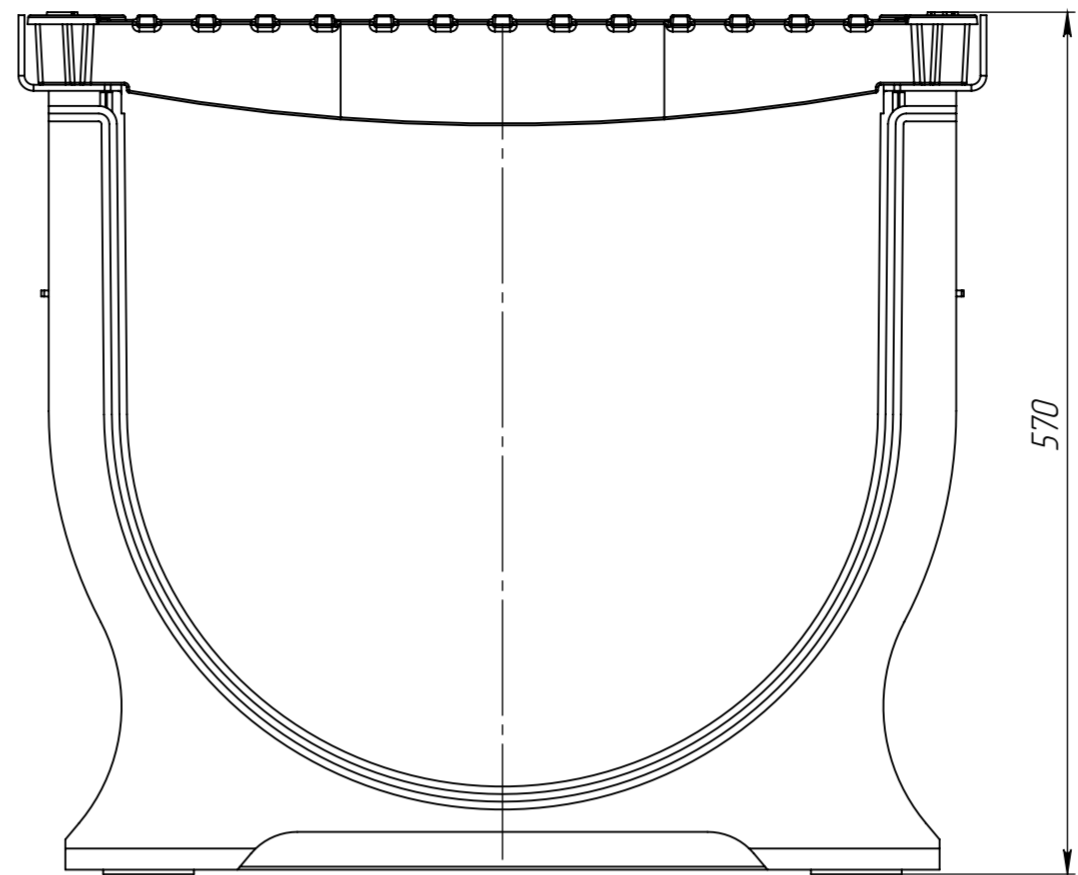


ЛВ-50.60.56-ПП-ВЧ-Я4

Перв. примен.

Справ. №

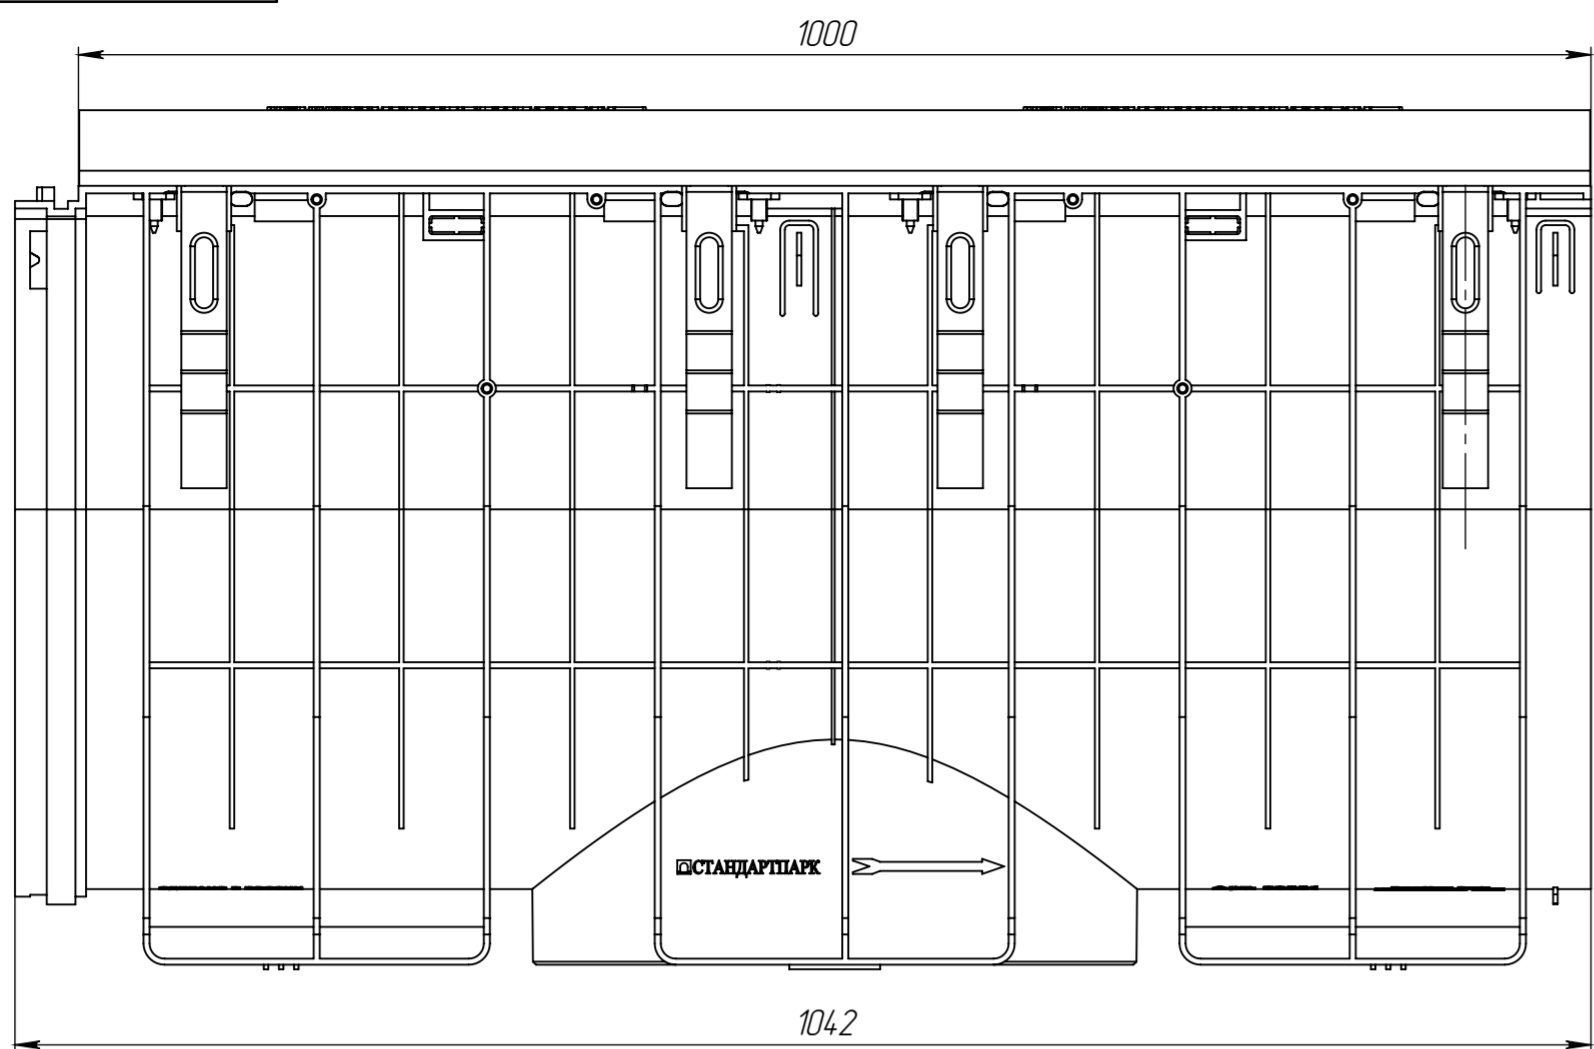


Подл. и дата

И-в. № д.д.д.

Взам. инв.

Подл. и дата

И-в. № подл.

				ЛВ-50.60.56-ПП-ВЧ-Я4			Арт. 0890044			
Изм.	Лист	№ документа	Подп.	Дата	Комплект лотка водоотводного с решеткой					
Разраб.	Денисова Н.А.			12.02.15				Лит.	Масса	Масштаб
Проб.	Белецкий С.Л.								9168	1:5
Т. контр.	Белецкий С.Л.							Лист	Листов 1	
Н. контр.	Зарольская А.В.									
Утв.	Камышиков О.А.									