
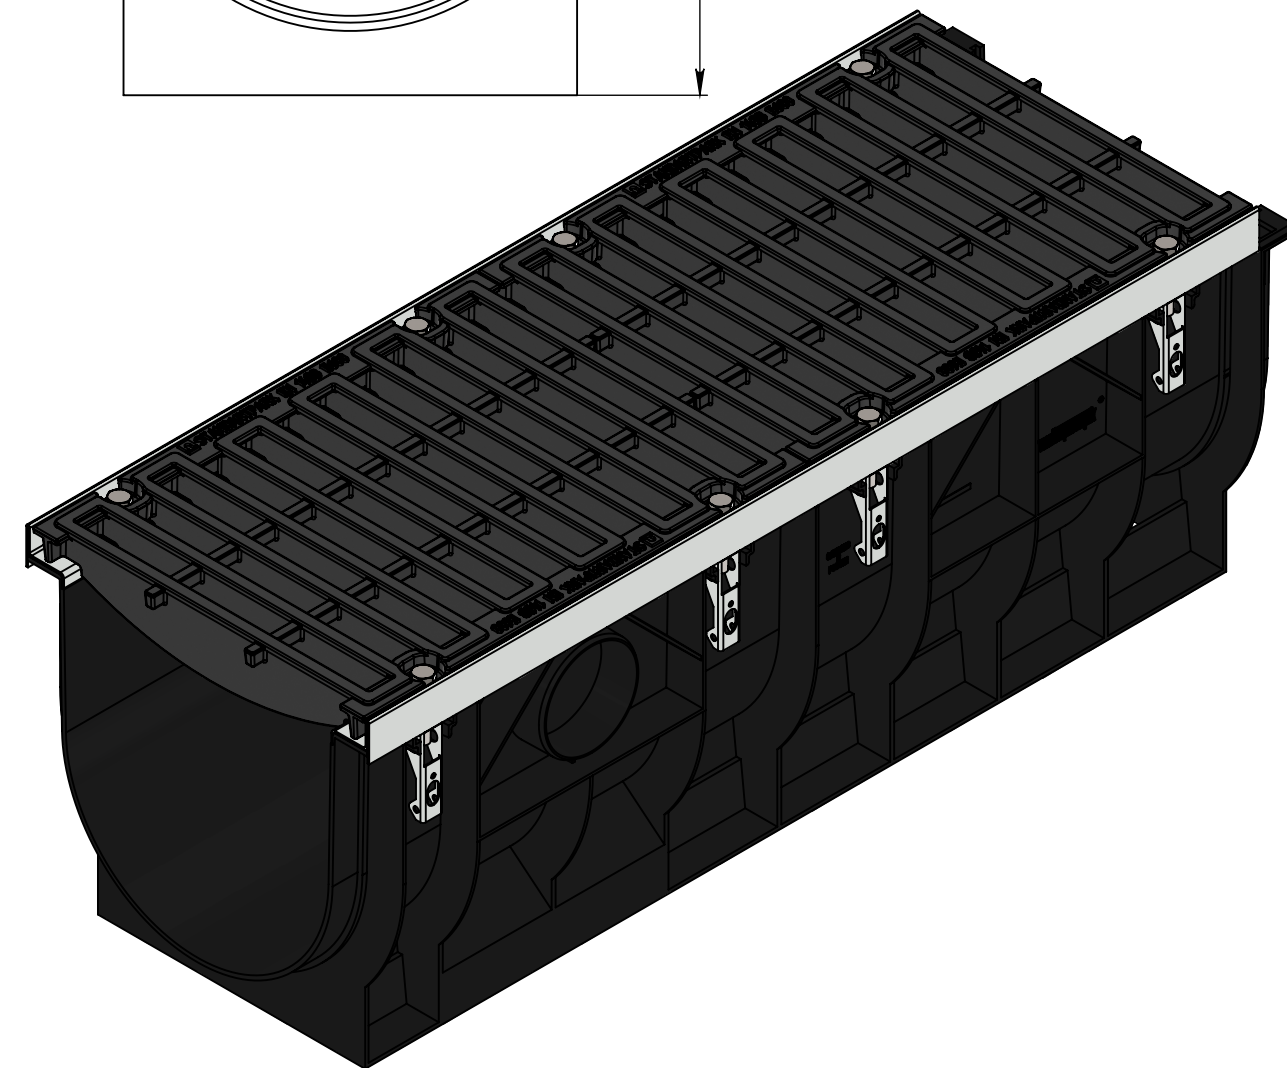
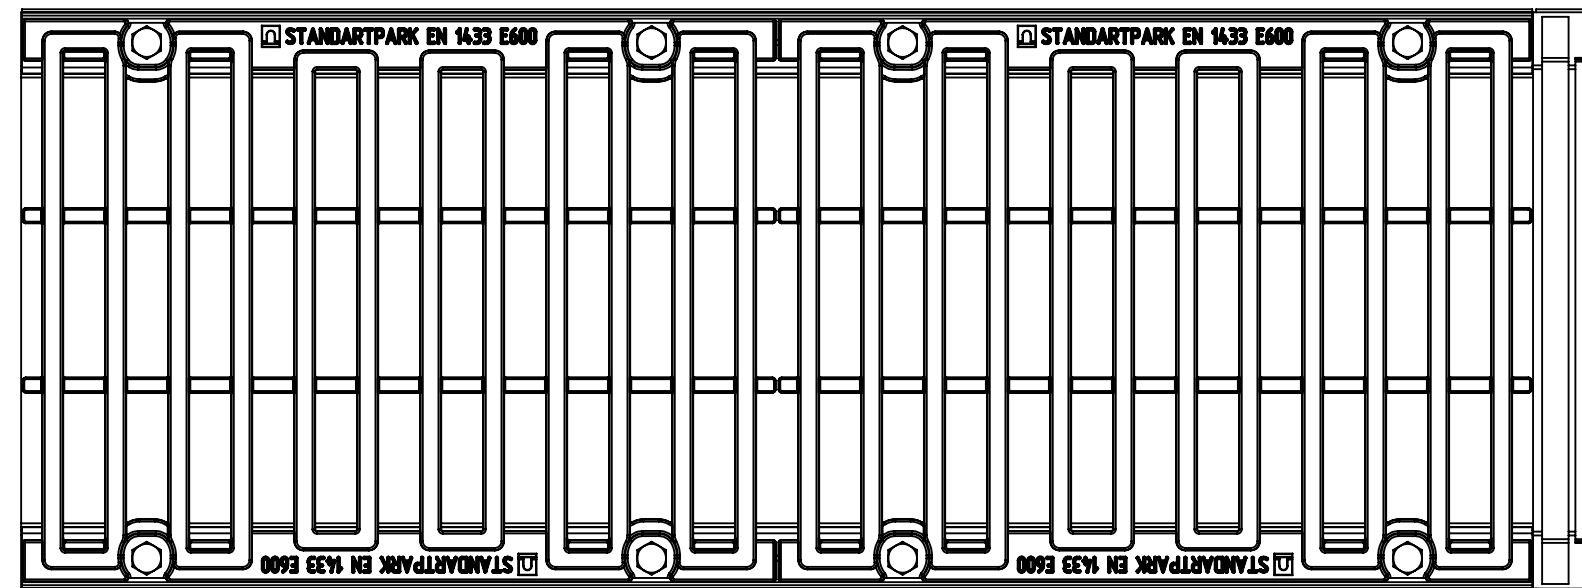
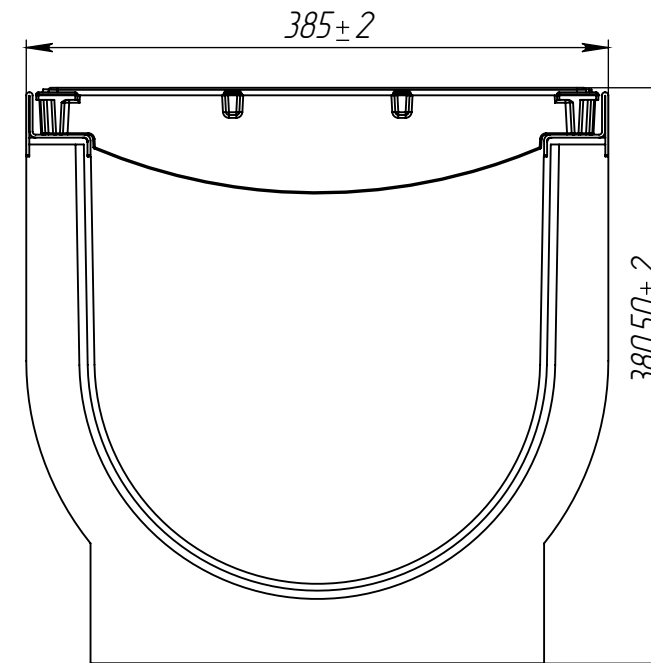


ЛВ-30.39.38-ПП-ЩД5

Перв. примен.

Справ. №

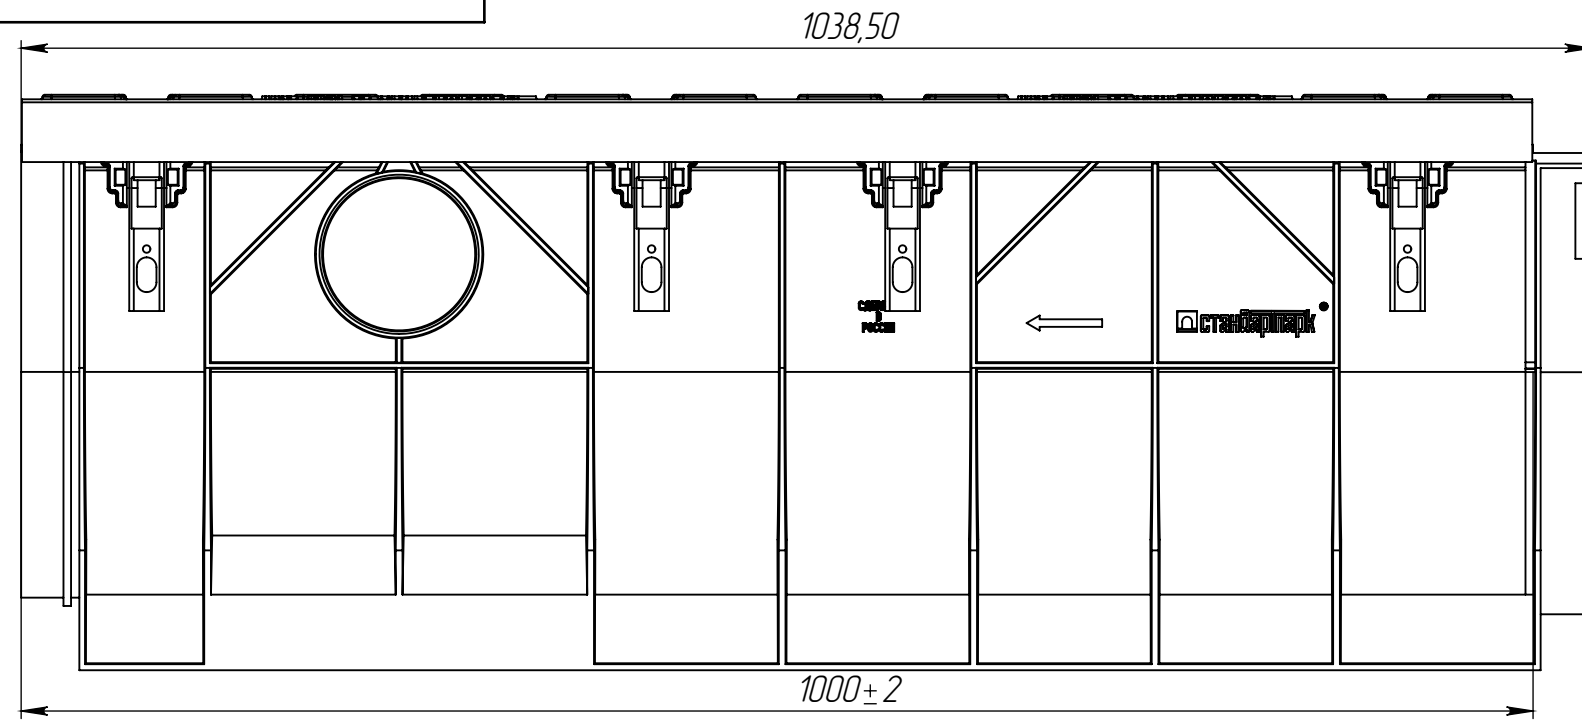


Подп. и дата

Инв. № дудл.

Взам.инв.

Подп. и дата

Инв. № подл.

					ЛВ-30.39.38-ПП-ЩД5			Арт. 0874015
Изм.	Лист	№ документа	Подп.	Дата	Лоток водоотводный с решеткой	Лит.	Масса	Масштаб
Разраб.		Денисова Н.А.		22.07.16			48.78	1:5
Пров.		Белецкий С.Л.				Лист	Листов 1	
Т. контр		Белецкий С.Л.						
Н. контр		Запольская А.В.						
Утв.		Камышников О.А.						