


Перв. примен.
Справ. №

Подп. и дата
Инд. № дубл.
Взам инв.
Подп. и дата
Инд. № подл.

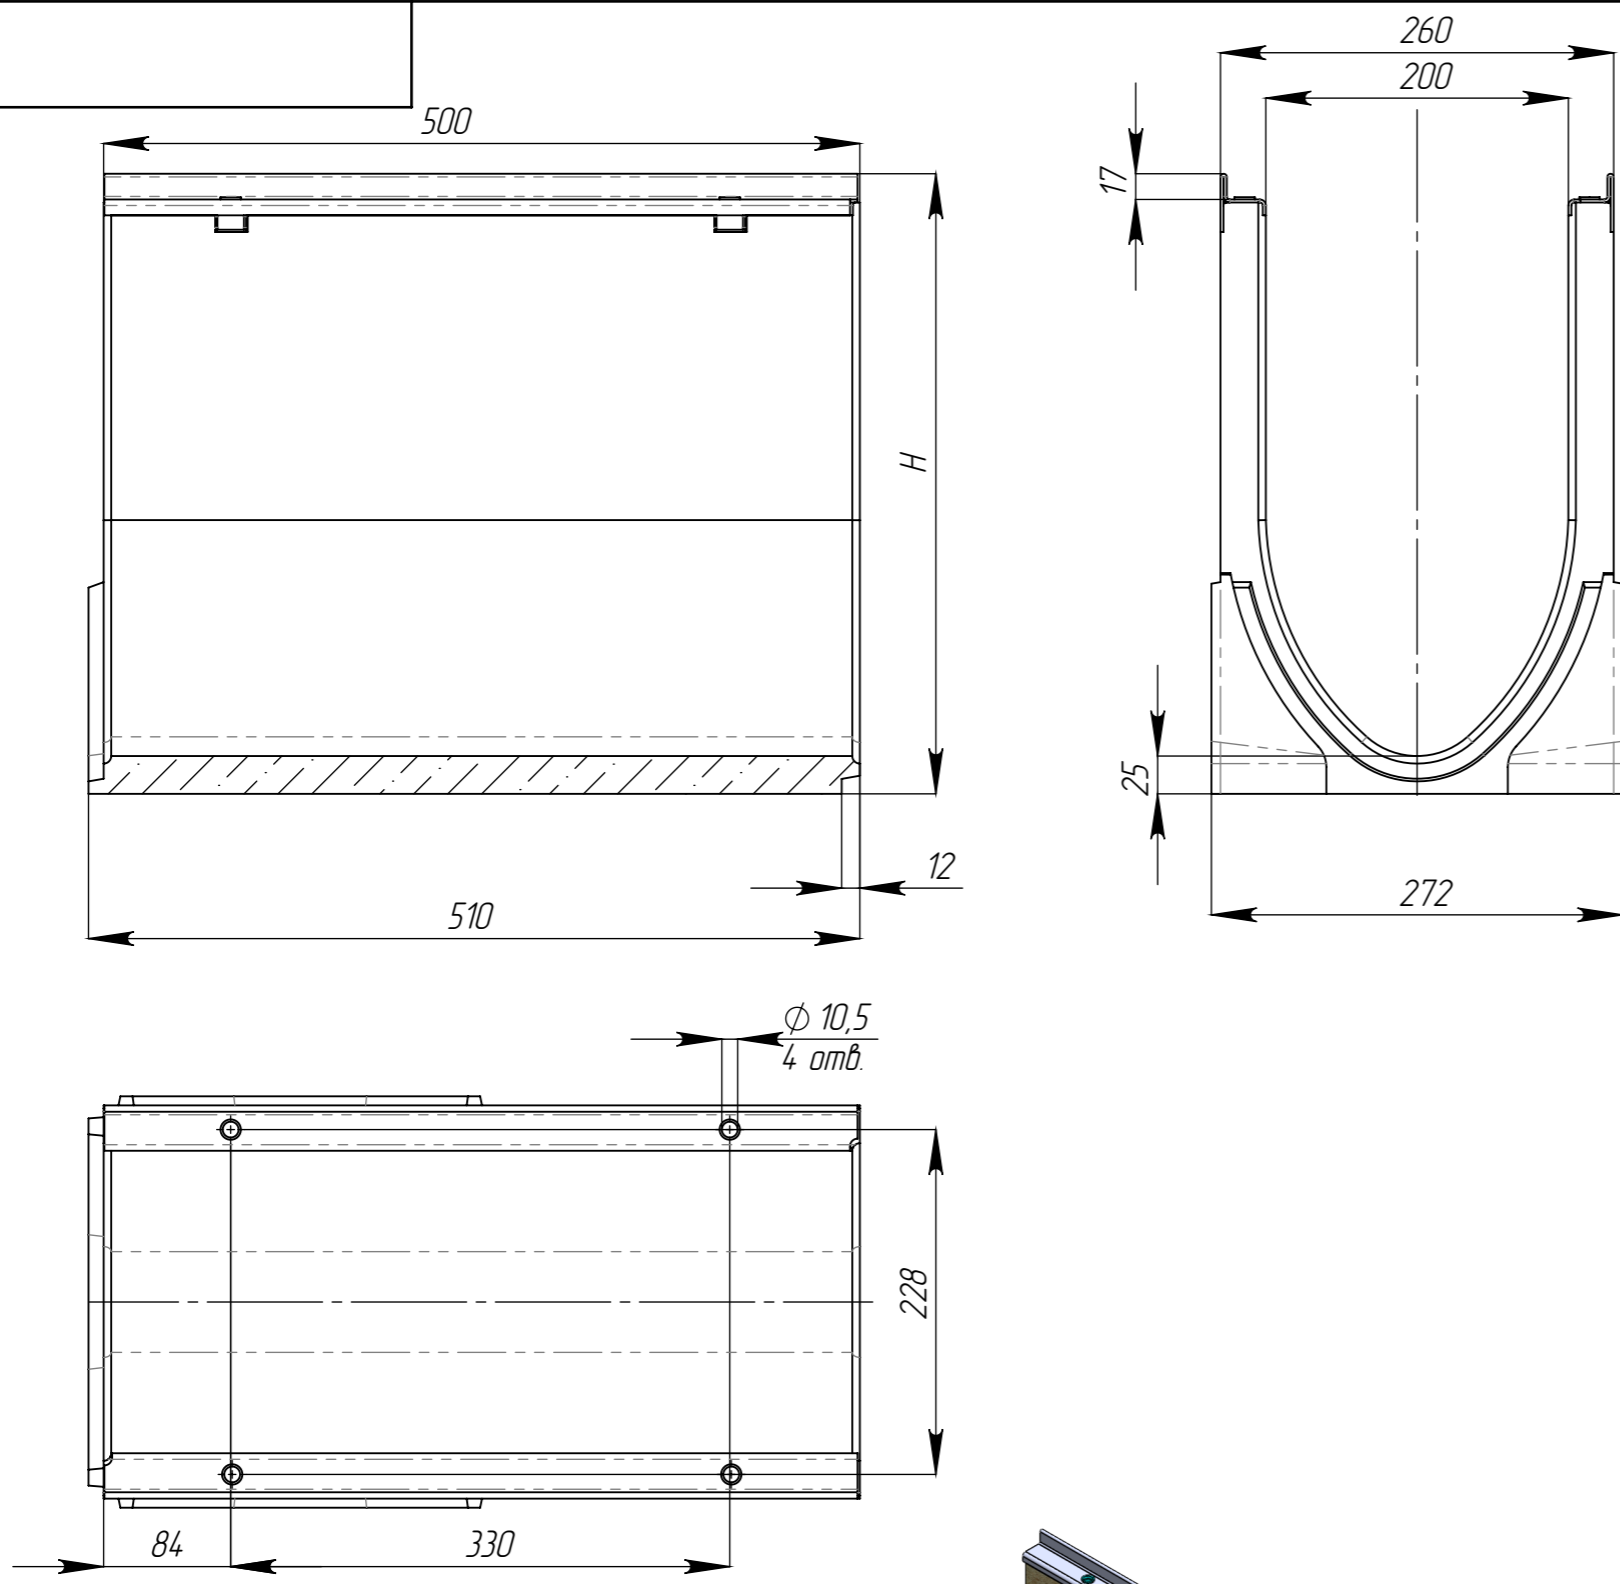

Артикул	Обозначение	Н, мм	М, кг	Объем полимербетона, м. куб
75671.05V	ЛВ-V.20.26.41.50-П	410	27,23	0,0129
75671.05V/01-01	ЛВ-V.20.26.41.50-П-К01	405	26,96	0,0128
75671.05V/02-02	ЛВ-V.20.26.41.50-П-К02	400	26,69	0,0126
75671.05V/03-03	ЛВ-V.20.26.41.50-П-К03	395	26,42	0,0125
75671.05V/04-04	ЛВ-V.20.26.41.50-П-К04	390	26,15	0,0123
75671.05V/05-05	ЛВ-V.20.26.41.50-П-К05	385	25,88	0,0122
75671.05V/06-06	ЛВ-V.20.26.41.50-П-К06	380	25,61	0,0120
75671.05V/07-07	ЛВ-V.20.26.41.50-П-К07	375	25,34	0,0119
75671.05V/08-08	ЛВ-V.20.26.41.50-П-К08	370	25,07	0,0117
75671.05V/09-09	ЛВ-V.20.26.41.50-П-К09	365	24,80	0,0116
75671.05V/10-10	ЛВ-V.20.26.41.50-П-К10	360	24,31	0,0114
75671.05V/11-11	ЛВ-V.20.26.41.50-П-К11	355	24,04	0,0113
75671.05V/12-12	ЛВ-V.20.26.41.50-П-К12	350	23,77	0,0111
75671.05V/13-13	ЛВ-V.20.26.41.50-П-К13	345	23,50	0,0110
75671.05V/14-14	ЛВ-V.20.26.41.50-П-К14	340	23,23	0,0108
75671.05V/15-15	ЛВ-V.20.26.41.50-П-К15	335	22,96	0,0107
75671.05V/16-16	ЛВ-V.20.26.41.50-П-К16	330	22,69	0,0105
75671.05V/17-17	ЛВ-V.20.26.41.50-П-К17	325	22,42	0,0104
75671.05V/18-18	ЛВ-V.20.26.41.50-П-К18	320	22,15	0,0102
75671.05V/19-19	ЛВ-V.20.26.41.50-П-К19	315	21,88	0,0101
75071.05V	ЛВ-V.20.26.31.50-П	310	21,95	0,0102
75071.05V/01-01	ЛВ-V.20.26.31.50-П-К01	305	21,68	0,0101
75071.05V/02-02	ЛВ-V.20.26.31.50-П-К02	300	21,41	0,0100
75071.05V/03-03	ЛВ-V.20.26.31.50-П-К03	295	21,14	0,0099
75071.05V/04-04	ЛВ-V.20.26.31.50-П-К04	290	20,87	0,0098
75071.05V/05-05	ЛВ-V.20.26.31.50-П-К05	285	20,6	0,0097
75071.05V/06-06	ЛВ-V.20.26.31.50-П-К06	280	20,33	0,0095
75071.05V/07-07	ЛВ-V.20.26.31.50-П-К07	275	20,06	0,0094
75071.05V/08-08	ЛВ-V.20.26.31.50-П-К08	270	19,79	0,0093
75071.05V/09-09	ЛВ-V.20.26.31.50-П-К09	265	19,52	0,0092
75571.05V	ЛВ-V.20.26.26.50-П	260	19,73	0,0091
75071.05V/11-11	ЛВ-V.20.26.31.50-П-К11	255	19,46	0,0090
75071.05V/12-12	ЛВ-V.20.26.31.50-П-К12	250	19,19	0,0089
75071.05V/13-13	ЛВ-V.20.26.31.50-П-К13	245	18,92	0,0088
75071.05V/14-14	ЛВ-V.20.26.31.50-П-К14	240	18,65	0,0087
75071.05V/15-15	ЛВ-V.20.26.31.50-П-К15	235	18,38	0,0085
75071.05V/16-16	ЛВ-V.20.26.31.50-П-К16	230	18,11	0,0084
75071.05V/17-17	ЛВ-V.20.26.31.50-П-К17	225	17,84	0,0083
75071.05V/18-18	ЛВ-V.20.26.31.50-П-К18	220	17,57	0,0082
75071.05V/19-19	ЛВ-V.20.26.31.50-П-К19	215	17,3	0,0081
75471.05V	ЛВ-V.20.26.21.50-П	210	17,03	0,0080

Допустимое отклонение фактической массы от номинальной может составлять до 10%.

					Арт.			
Изм	Лист	№ документа	Подп.	Дата	Лоток водоотводный V-образный	Лит.	Масса	Масштаб
Разраб.		Сметанин А.		18.09.19				1:5
Проб.						Лист	Листов 1	
Т. контр								
Н. контр					Полимербетон СТО 72566411-1.03-2016			
Утв.		Седова Е.						