


Перв. примен.

Справ. №

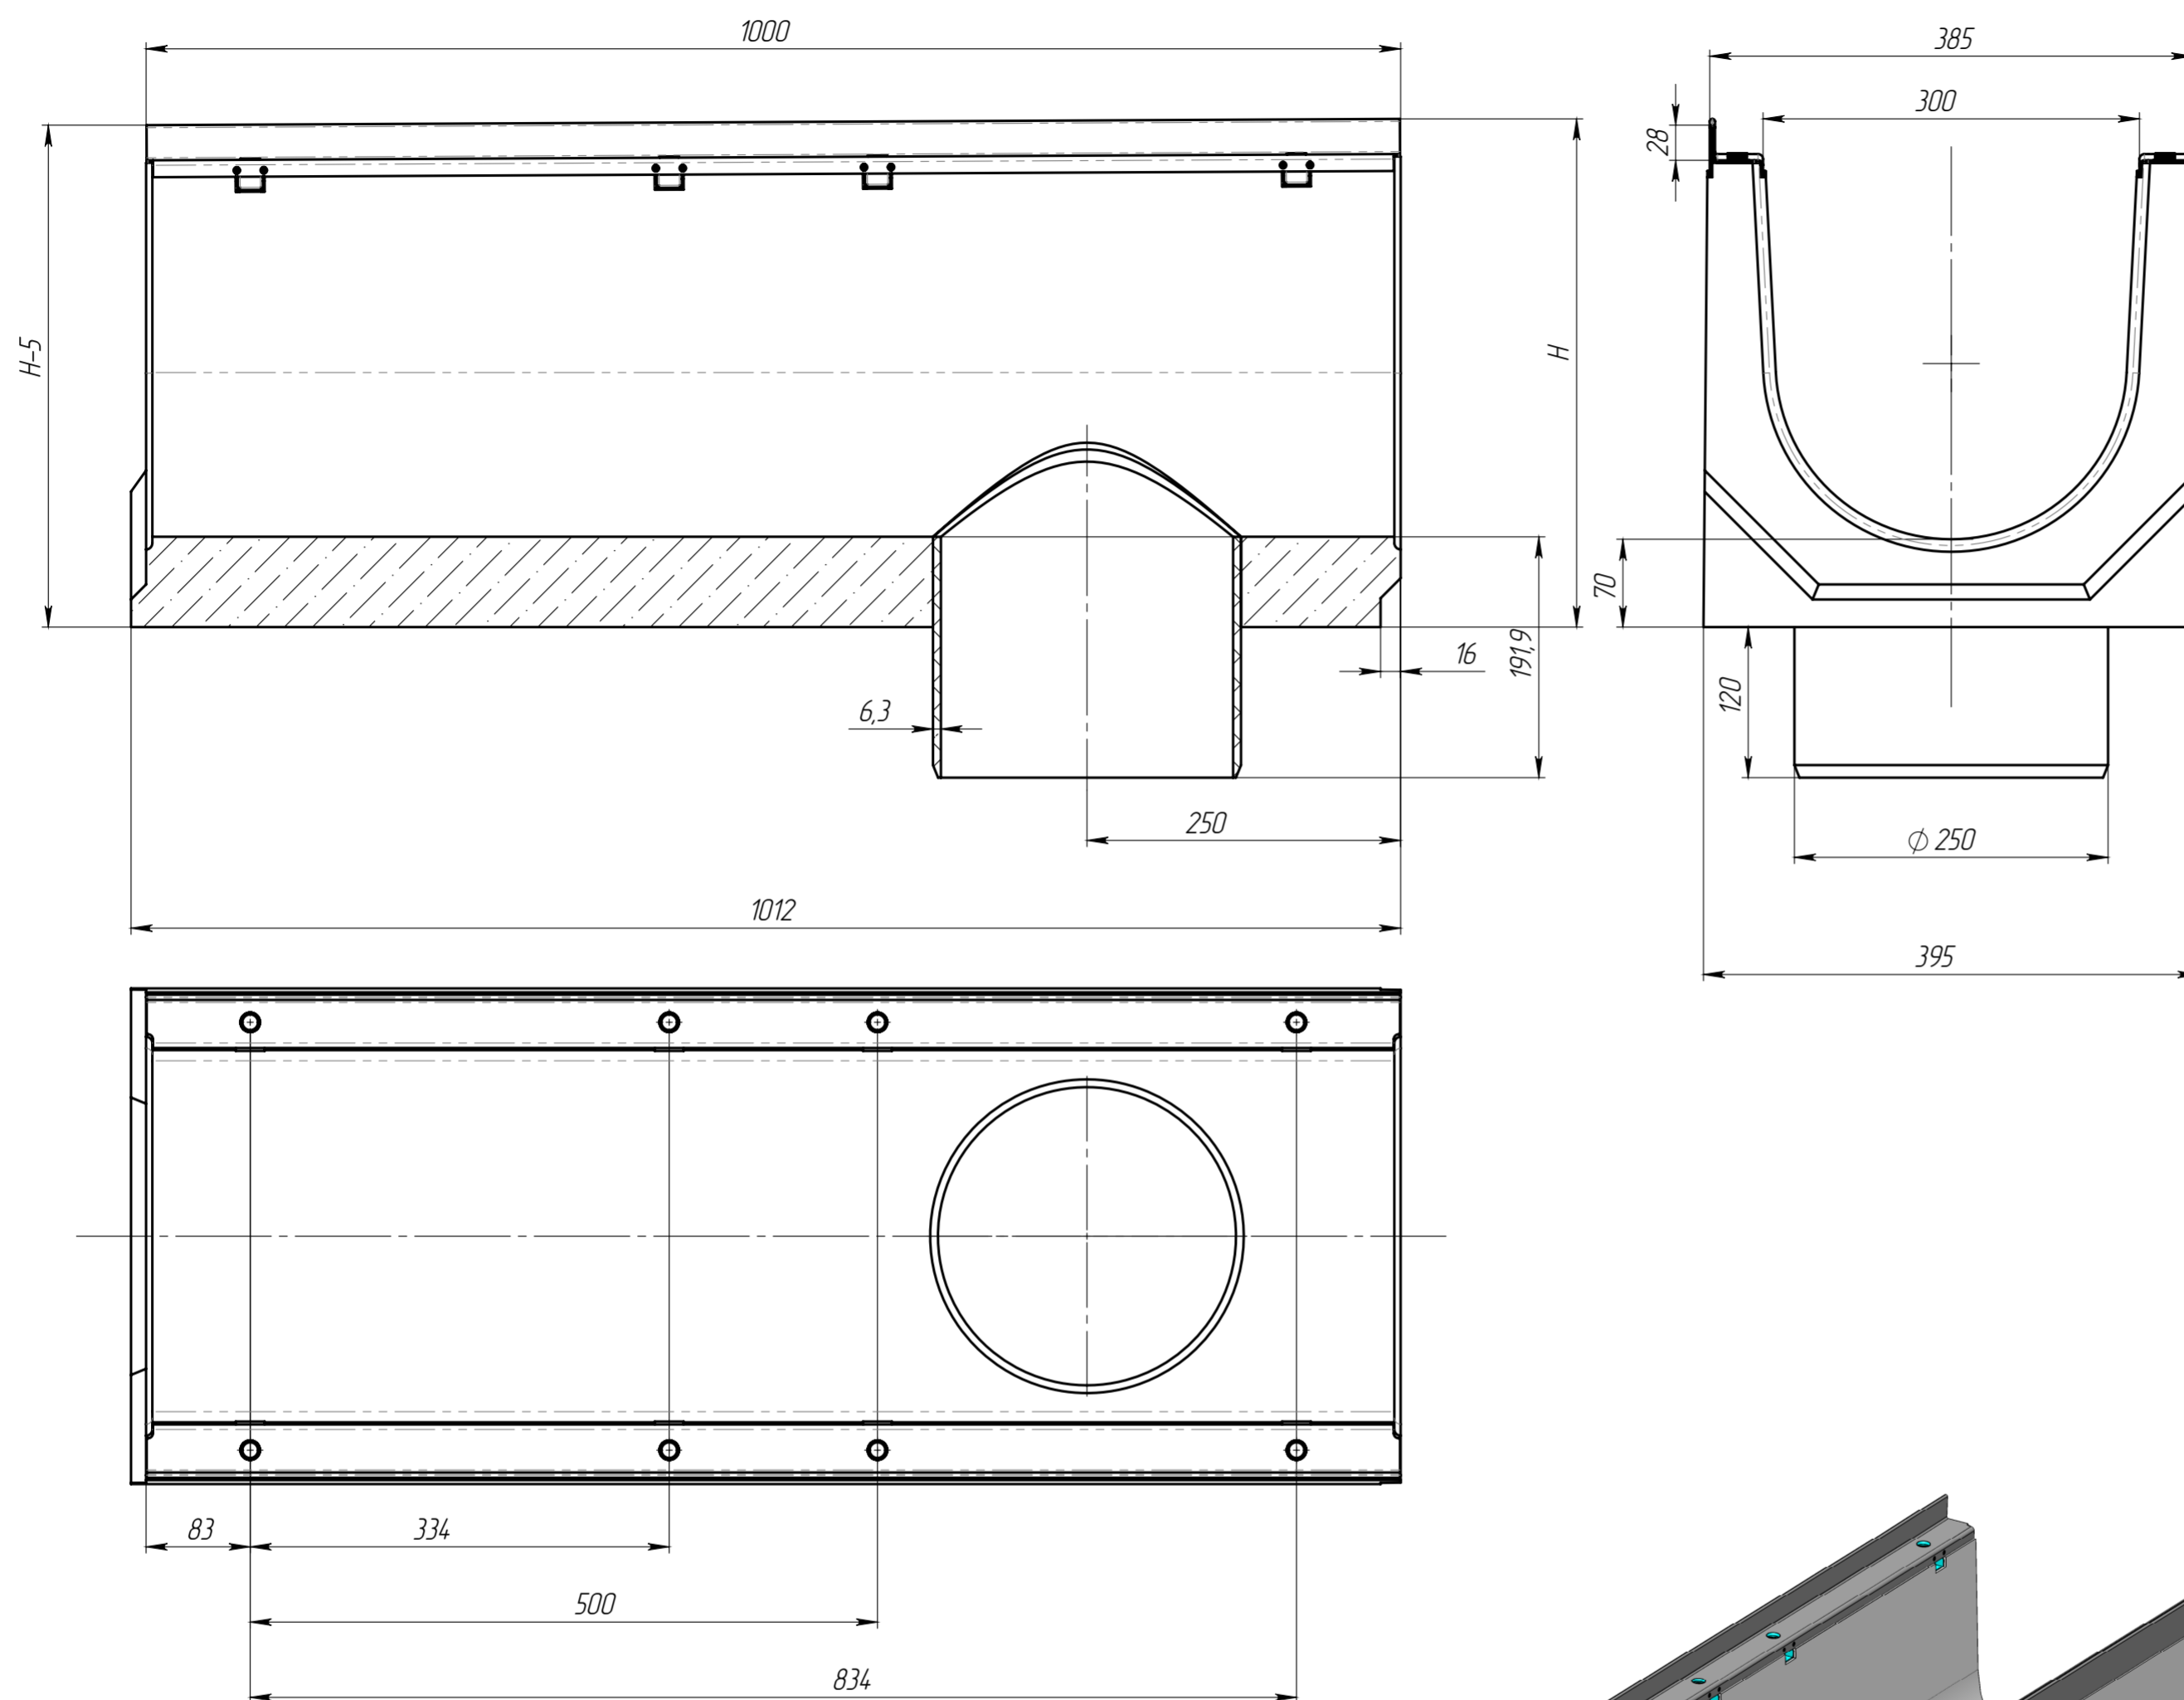

Артикул	Обозначение	H, мм	Масса, кг	Объем бетона, м.куб
470009/01	ЛВ-30.38.41-БВ-У01	410	149,88	0,6500
470009/02	ЛВ-30.38.41-БВ-У02	405	148,83	0,0645
470009/03	ЛВ-30.38.41-БВ-У03	400	147,78	0,0641
470009/04	ЛВ-30.38.41-БВ-У04	395	146,73	0,0636
470009/05	ЛВ-30.38.41-БВ-У05	390	145,68	0,0632
470009/06	ЛВ-30.38.41-БВ-У06	385	144,63	0,0627
470009/07	ЛВ-30.38.41-БВ-У07	380	143,58	0,0623
470009/08	ЛВ-30.38.41-БВ-У08	375	142,53	0,0618
470009/09	ЛВ-30.38.41-БВ-У09	370	141,48	0,0614
470009/10	ЛВ-30.38.41-БВ-У10	365	140,43	0,0609
470009/11	ЛВ-30.38.41-БВ-У11	360	139,38	0,0605
470009/12	ЛВ-30.38.41-БВ-У12	355	138,33	0,0600
470009/13	ЛВ-30.38.41-БВ-У13	350	137,28	0,0596
470009/14	ЛВ-30.38.41-БВ-У14	345	136,23	0,0591
470009/15	ЛВ-30.38.41-БВ-У15	340	135,18	0,0587
470009/16	ЛВ-30.38.41-БВ-У16	335	134,13	0,0582
470009/17	ЛВ-30.38.41-БВ-У17	330	133,08	0,0578
470009/18	ЛВ-30.38.41-БВ-У18	325	132,03	0,0573
470009/19	ЛВ-30.38.41-БВ-У19	320	130,98	0,0569
470009/20	ЛВ-30.38.41-БВ-У20	315	129,93	0,0564
470009/21	ЛВ-30.38.41-БВ-У21	310	128,88	0,0560
470009/22	ЛВ-30.38.41-БВ-У22	305	127,83	0,0555
470009/23	ЛВ-30.38.41-БВ-У23	300	126,78	0,0551
470009/24	ЛВ-30.38.41-БВ-У24	295	125,73	0,0546
470009/25	ЛВ-30.38.41-БВ-У25	290	124,68	0,0542
470009/26	ЛВ-30.38.41-БВ-У26	285	123,63	0,0537
470009/27	ЛВ-30.38.41-БВ-У27	280	122,58	0,0533
470009/28	ЛВ-30.38.41-БВ-У28	275	121,53	0,0528
470009/29	ЛВ-30.38.41-БВ-У29	270	120,48	0,0524
470009/30	ЛВ-30.38.41-БВ-У30	265	119,43	0,0519

1. Допустимое отклонение фактической массы от номинальной может составлять до 10%

Изм.	Лист	№ документа	Подп.	Дата	Арт.	Лит.	Масса	Масштаб
Разраб.		Сметанин А.С.		15.06.15				1:5
Проб.		Сметаников Д.П.						
Т. контр.		Стахивич А.А.						
Н. контр.		Лебедева Е.А.						
Утв.		Седова Е.А.						
Лоток водоотводный с уклоном и вертикальным водоотводом						Лист	Листов 1	
Бетон В35 СТО 72566411-102-2012						standartpark		

Копировал

Формат А2

Подл. и дата

И-в. № дубл.

Взам.инв.

Подл. и дата

И-в. № подл.