

PB-15.19.100-OC-Щ1-ЛВ

Перв. примен.

Справ. №




Подп. и дата

Изм. № дудл.

Взаминв.

Подп. и дата

Изм. № подл.

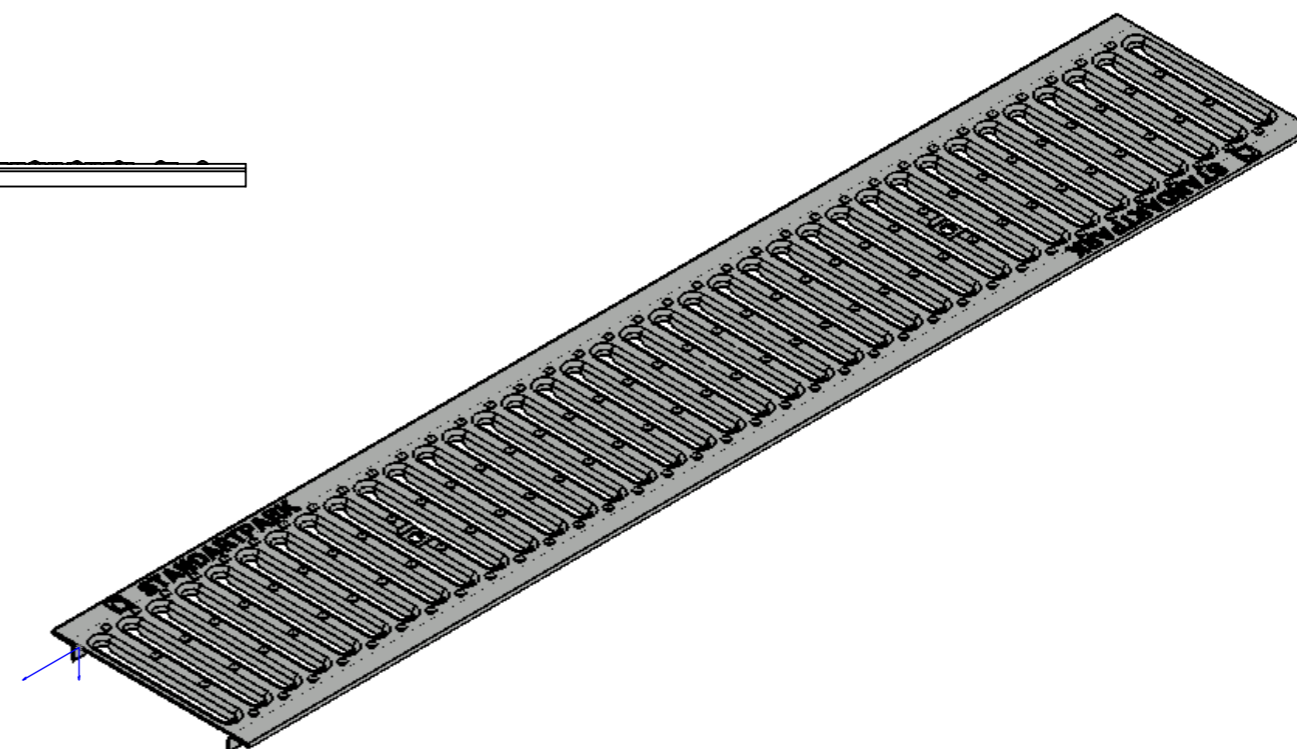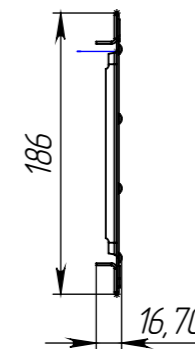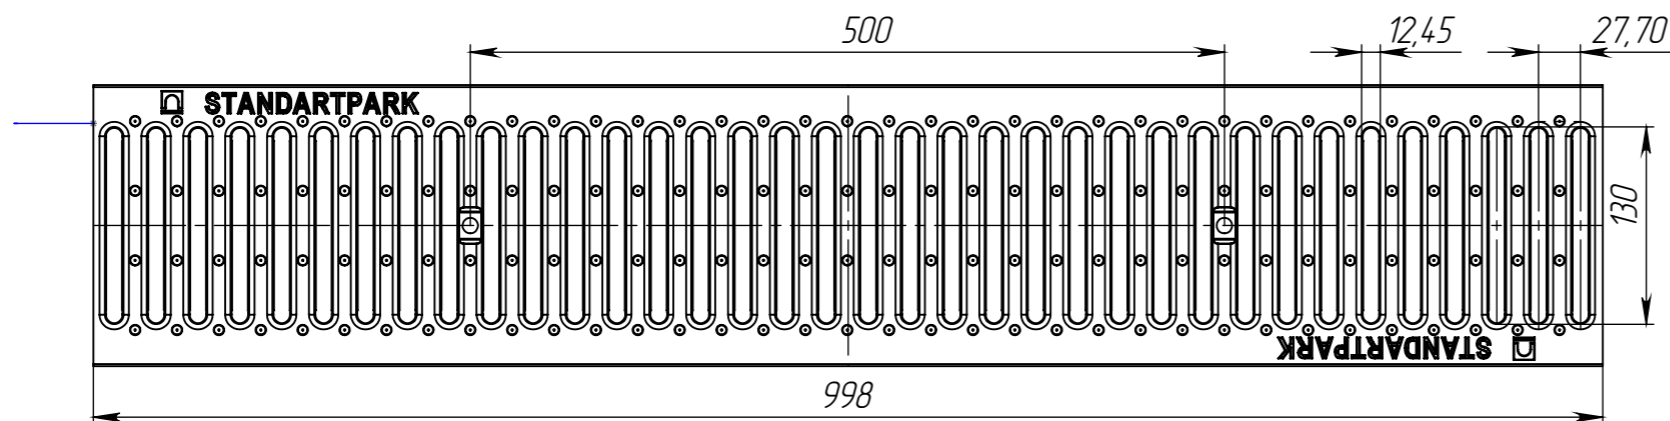

Площадь водозаборных щелей 570,9 см²

					PB-15.19.100-OC-Щ1-ЛВ			Арт. 22101
Изм.	Лист	№ документа	Подп.	Дата	Решетка водоприемная	Лит.	Масса	Масштаб
Разраб.		Денисова Н.А.		19.02.16			2.92	1:5
Пров.		Филин А.В.						
Т. контр		Филин А.В.				Лист	Листов 1	
Н. контр		Запольская А.В.			ОЦ Б-ПН-НО-15 ГОСТ19904-74 ОБКп-КР-1 ГОСТ14918-80			
Утв.		Камышников О.А.						