
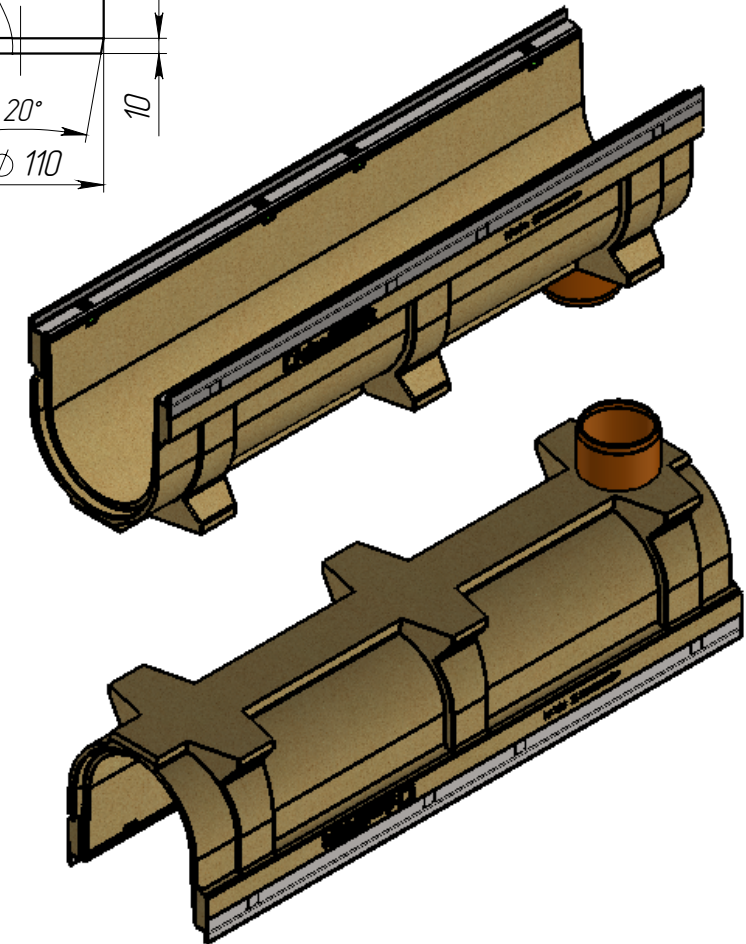
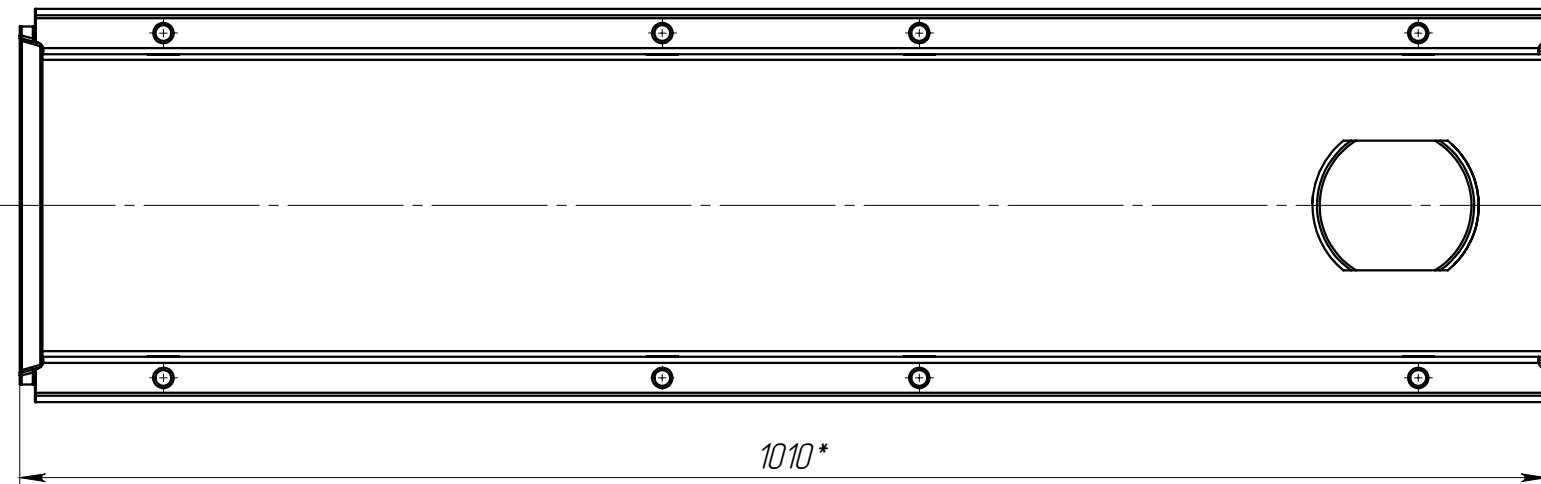
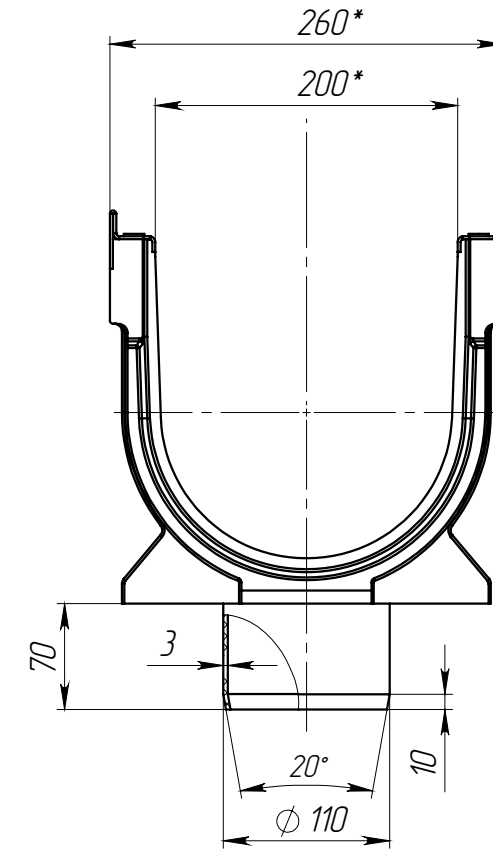


ЛВ-20.26.26-ЛВ

Перв. примен.

Справ. №

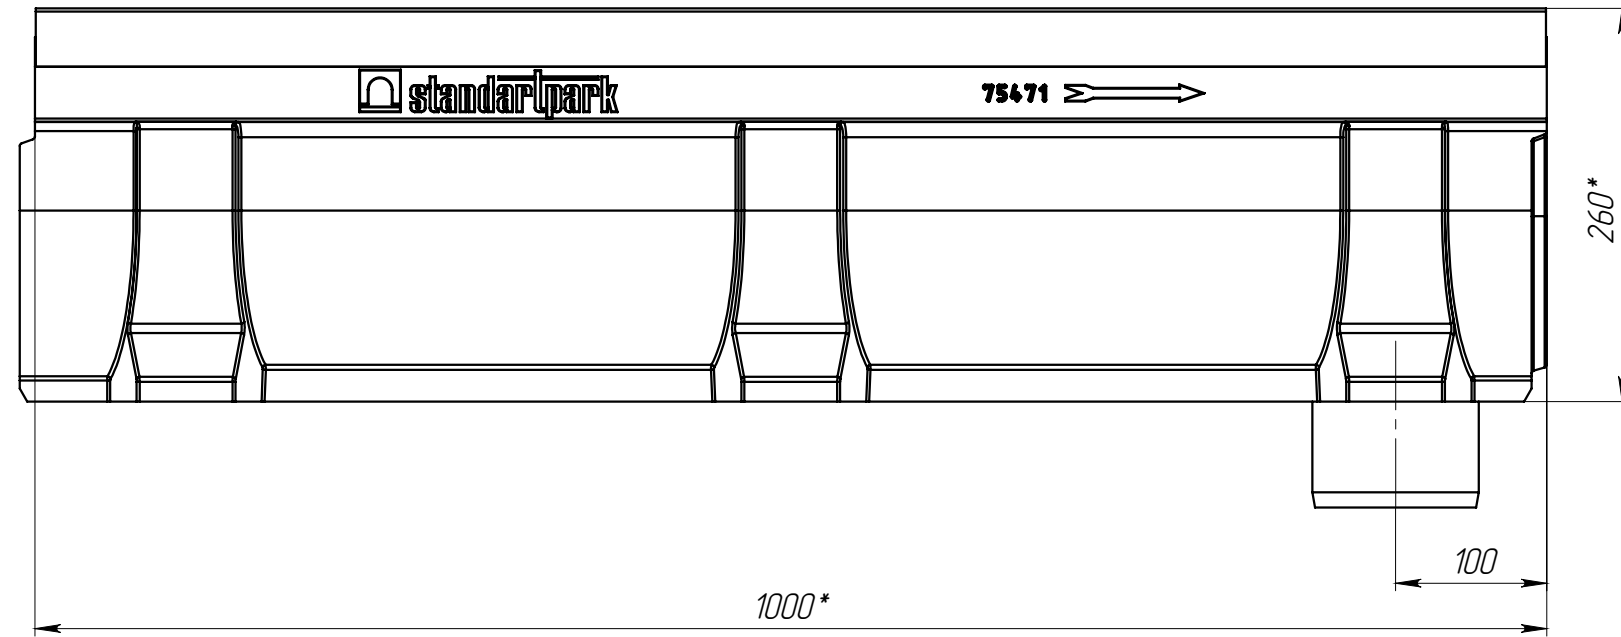

1. \* - Размеры для справок

Подп. и дата

Инв. № дубл.

Взам.инв.

Подп. и дата

Инв. № подл.

					ЛВ-20.26.26-ЛВ			Арт. 7547109
Изм.	Лист	№ документа	Подп.	Дата	Лоток водоотводной с вертикальным водоотводом	Лит.	Масса	Масштаб
Разраб.		Козак М.		29.05.2014			27.90	1:5
Пров.		Харамбура О.				Лист 1	Листов 1	
Т. контр								
Н. контр								
Утв.								