
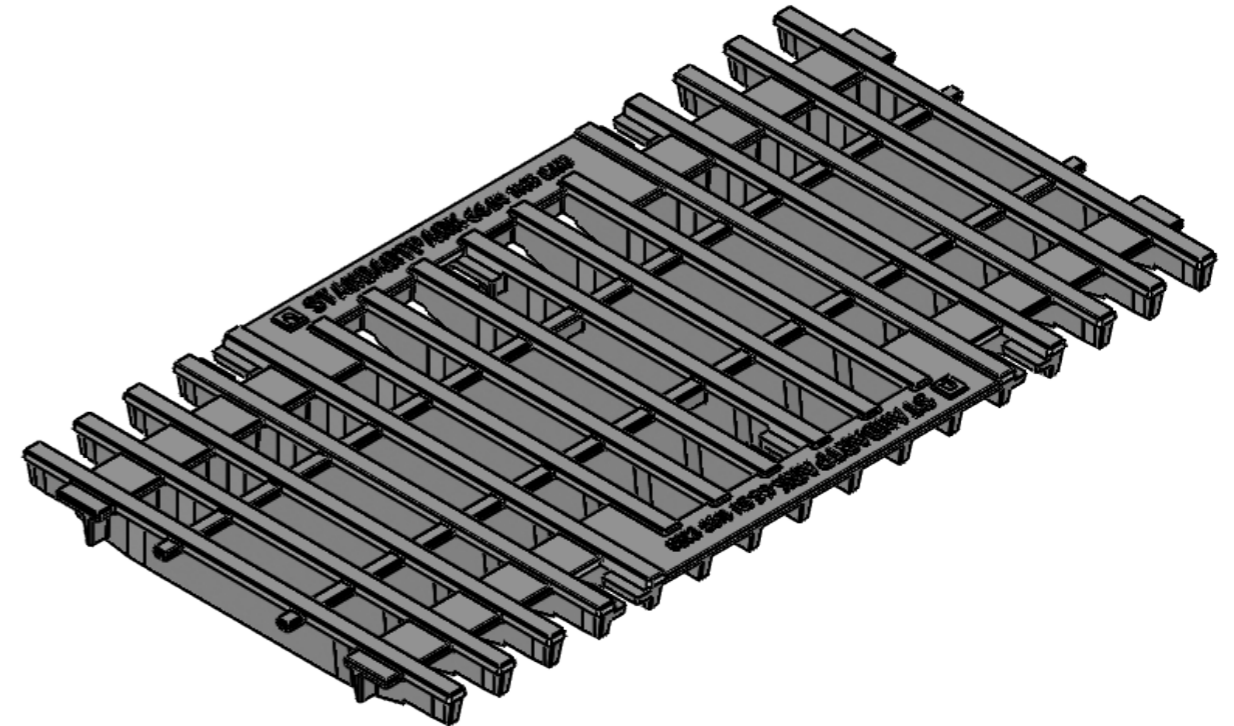
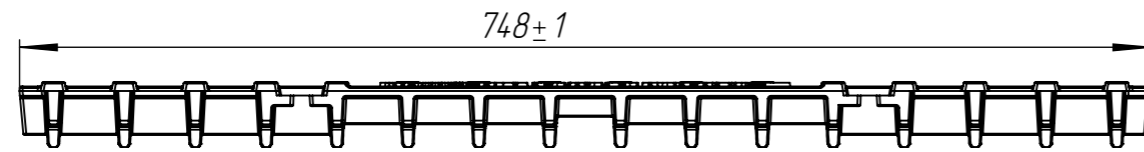


PB-75.40-B4-ЩЗ

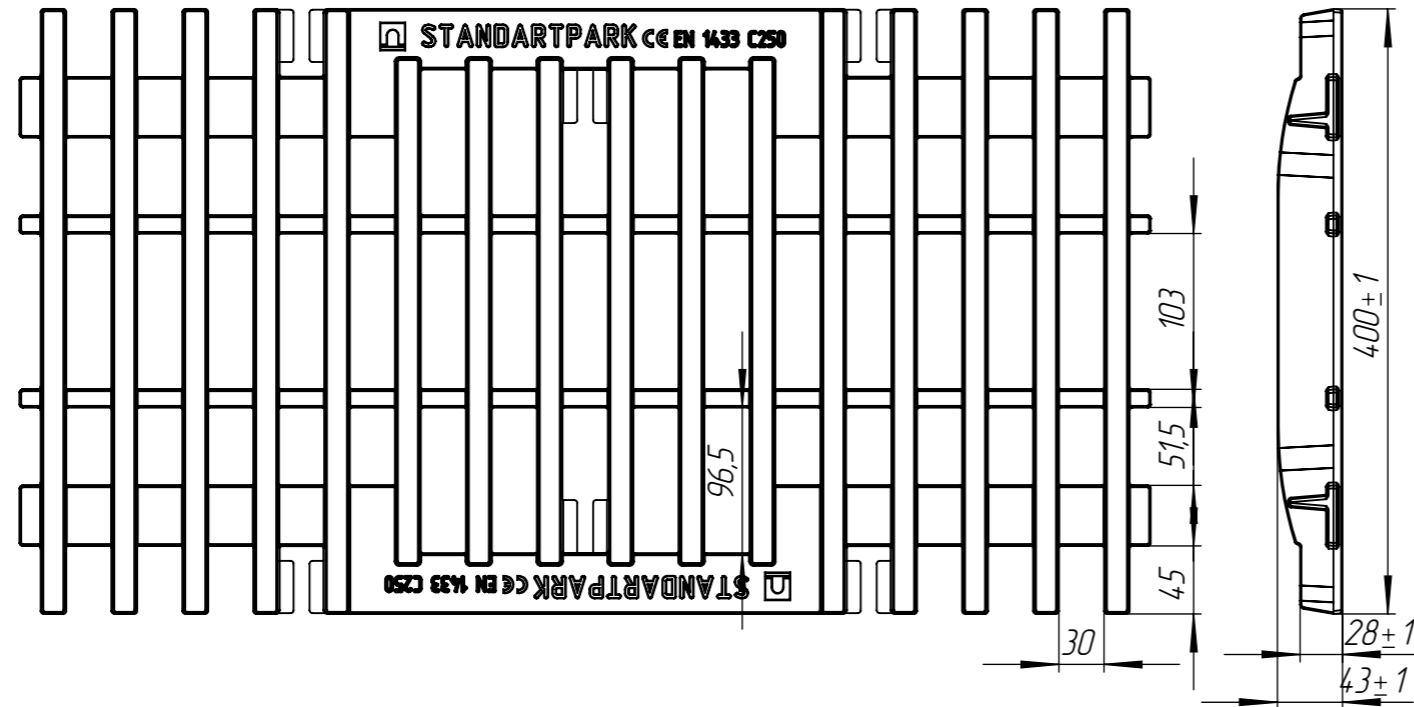

1. Площадь водозаборных щелей 1355см²
2. Согласно ГОСТ 26645-85 для отливки от 10,0 до 40,0 кг 9 класса точности отклонение от фактической массы от номинальной может составлять до 8%

Перв. примен.
Справ. №
Подп. и дата
Инв. № дудл.
Взам.инв.
Подп. и дата
Инв. № подл.

					Арт. 28343-М			
					PB-75.40-B4-ЩЗ			
Изм	Лист	И документа	Подп.	Дата	Решетка водоприемная серия 750	Лит.	Масса	Масштаб
Разраб.		Денисова Н.А.		12.02.19			22.08	1:5
Пров.		Сметанин А.						
Т. контр		Цюрк О.П.				Лист	Листов 1	
Н. контр		Тюрина М.В.			Чугун В450 ГОСТ 7293-85			
Утв.		Камышников О.В.						