

PB-20.24.100-CO-Я1-1B

Перв. примен.

Справ. №





Подп. и дата

Изм. № дудл.


Взам инв.

Подп. и дата

Изм. № подл.

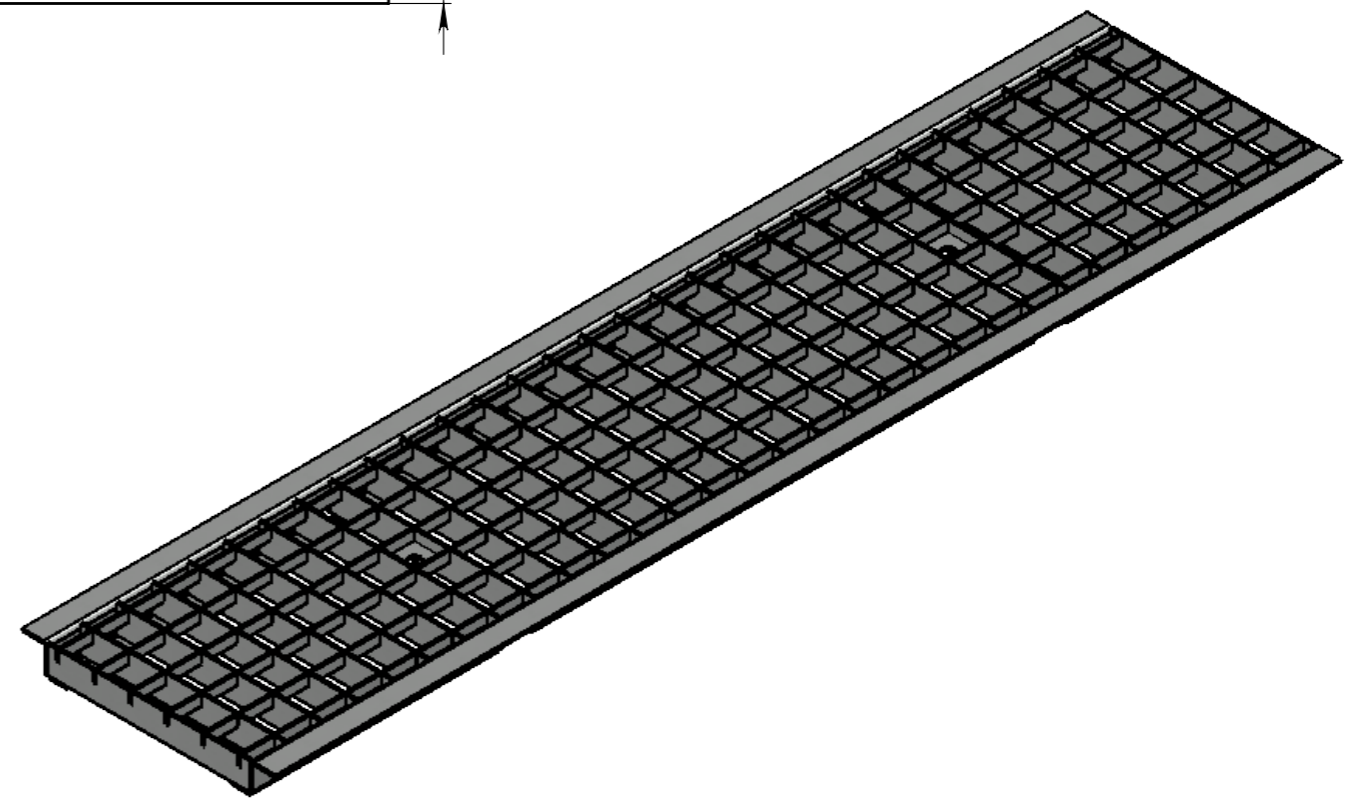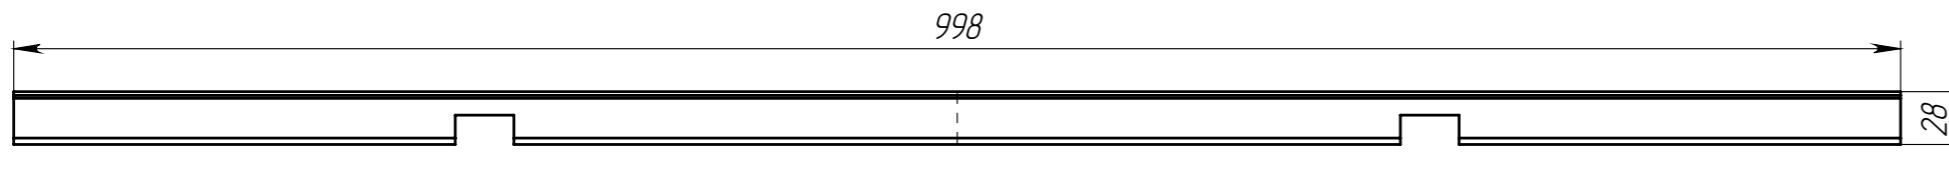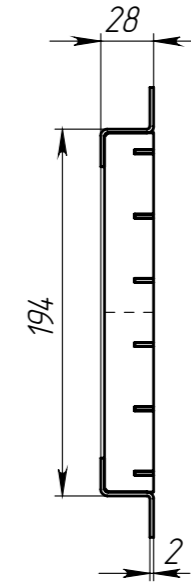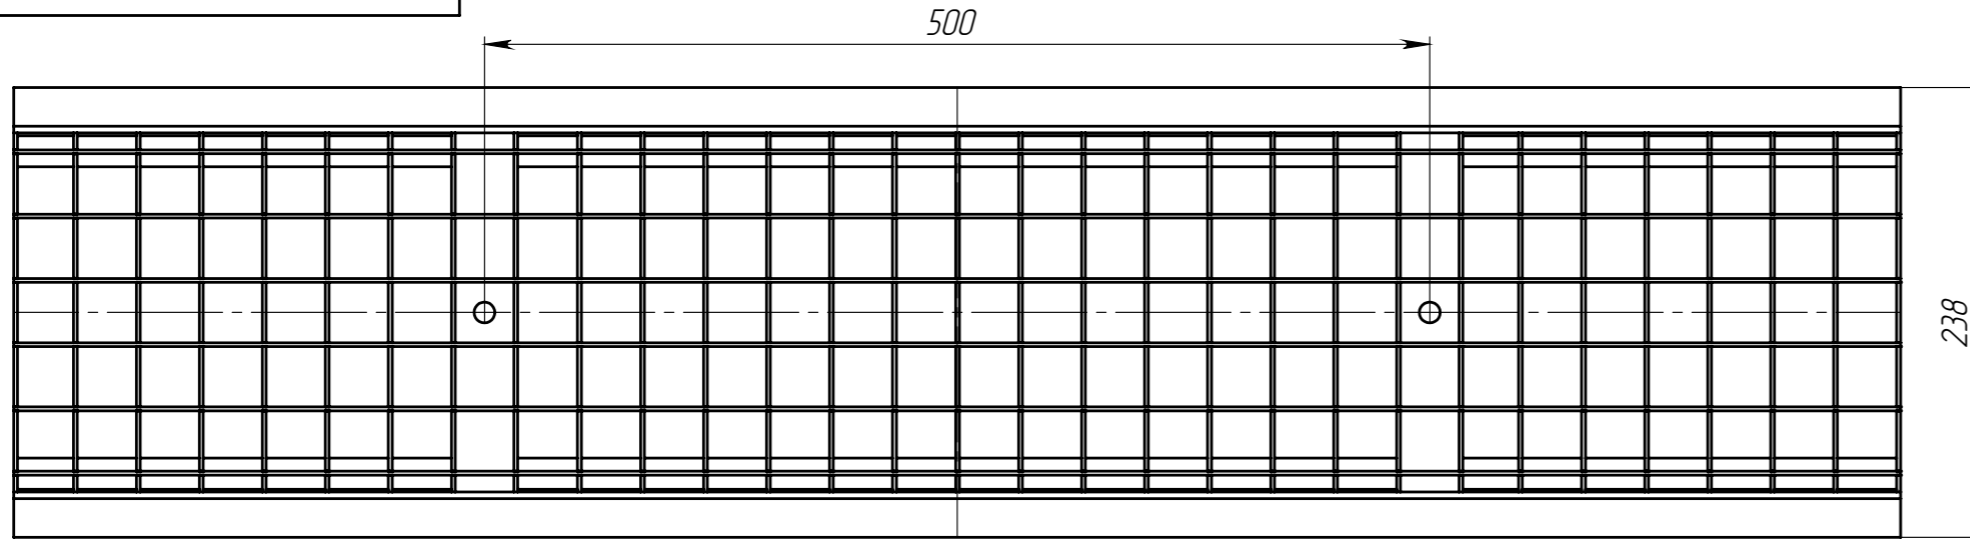

Площадь водозаборных щелей 1355.95см<sup>2</sup>

					PB-20.24.100-CO-Я1-1B			Арт.	2520
Изм.	Лист	№ документа	Подп.	Дата	Решетка водопримная	Лит.	Масса	Масштаб	
Разраб.		Денисова Н.А.		30.03.17			5,9	1:4	
Пров.		Филин А.В.							
Т. контр		Филин А.В.				Лист.	Листов 1		
Н. контр		Запольская А.В.							
Утв.		Камышников О.А.							