

Перв. примен.

Справ. №



Подп. и дата

Изм. № дудл.

Взам. инв.

Подп. и дата

Изм. № подл.

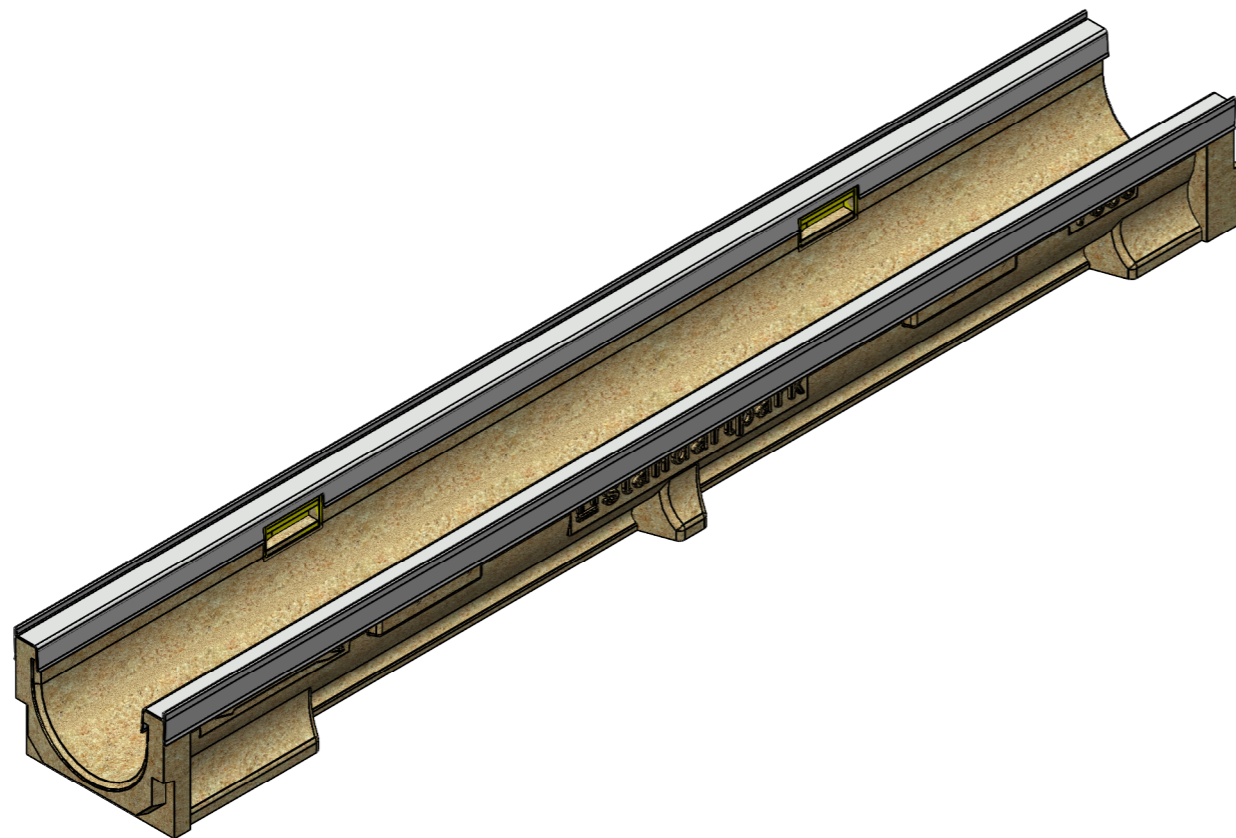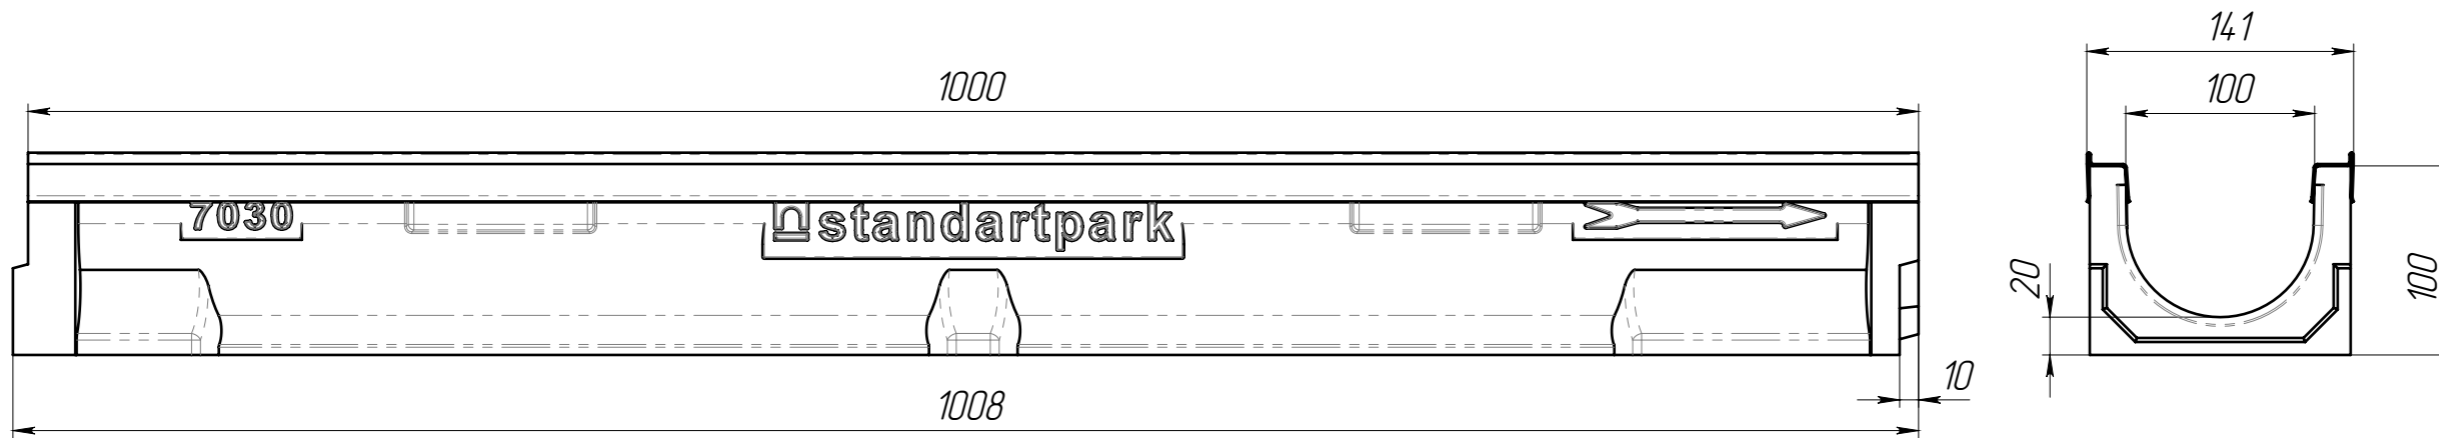

Объем изделия = 0.0039279 м.куб

					ЛВ-10.14.10-П-Ус			Арт.	703007
Изм.	Лист	№ документа	Подп.	Дата	Лоток водоотводный	Лит.	Масса	Масштаб	
Разраб.							9.45	1:5	
Проб.						Лист	Листов 1		
Т. контр									
Н. контр					Полимербетон СТО 725664 11-101-2012				
Утв.					